ORDENANZA VIII - N° 4

(antes Ordenanza 190/18)

ANEXO ÚNICO



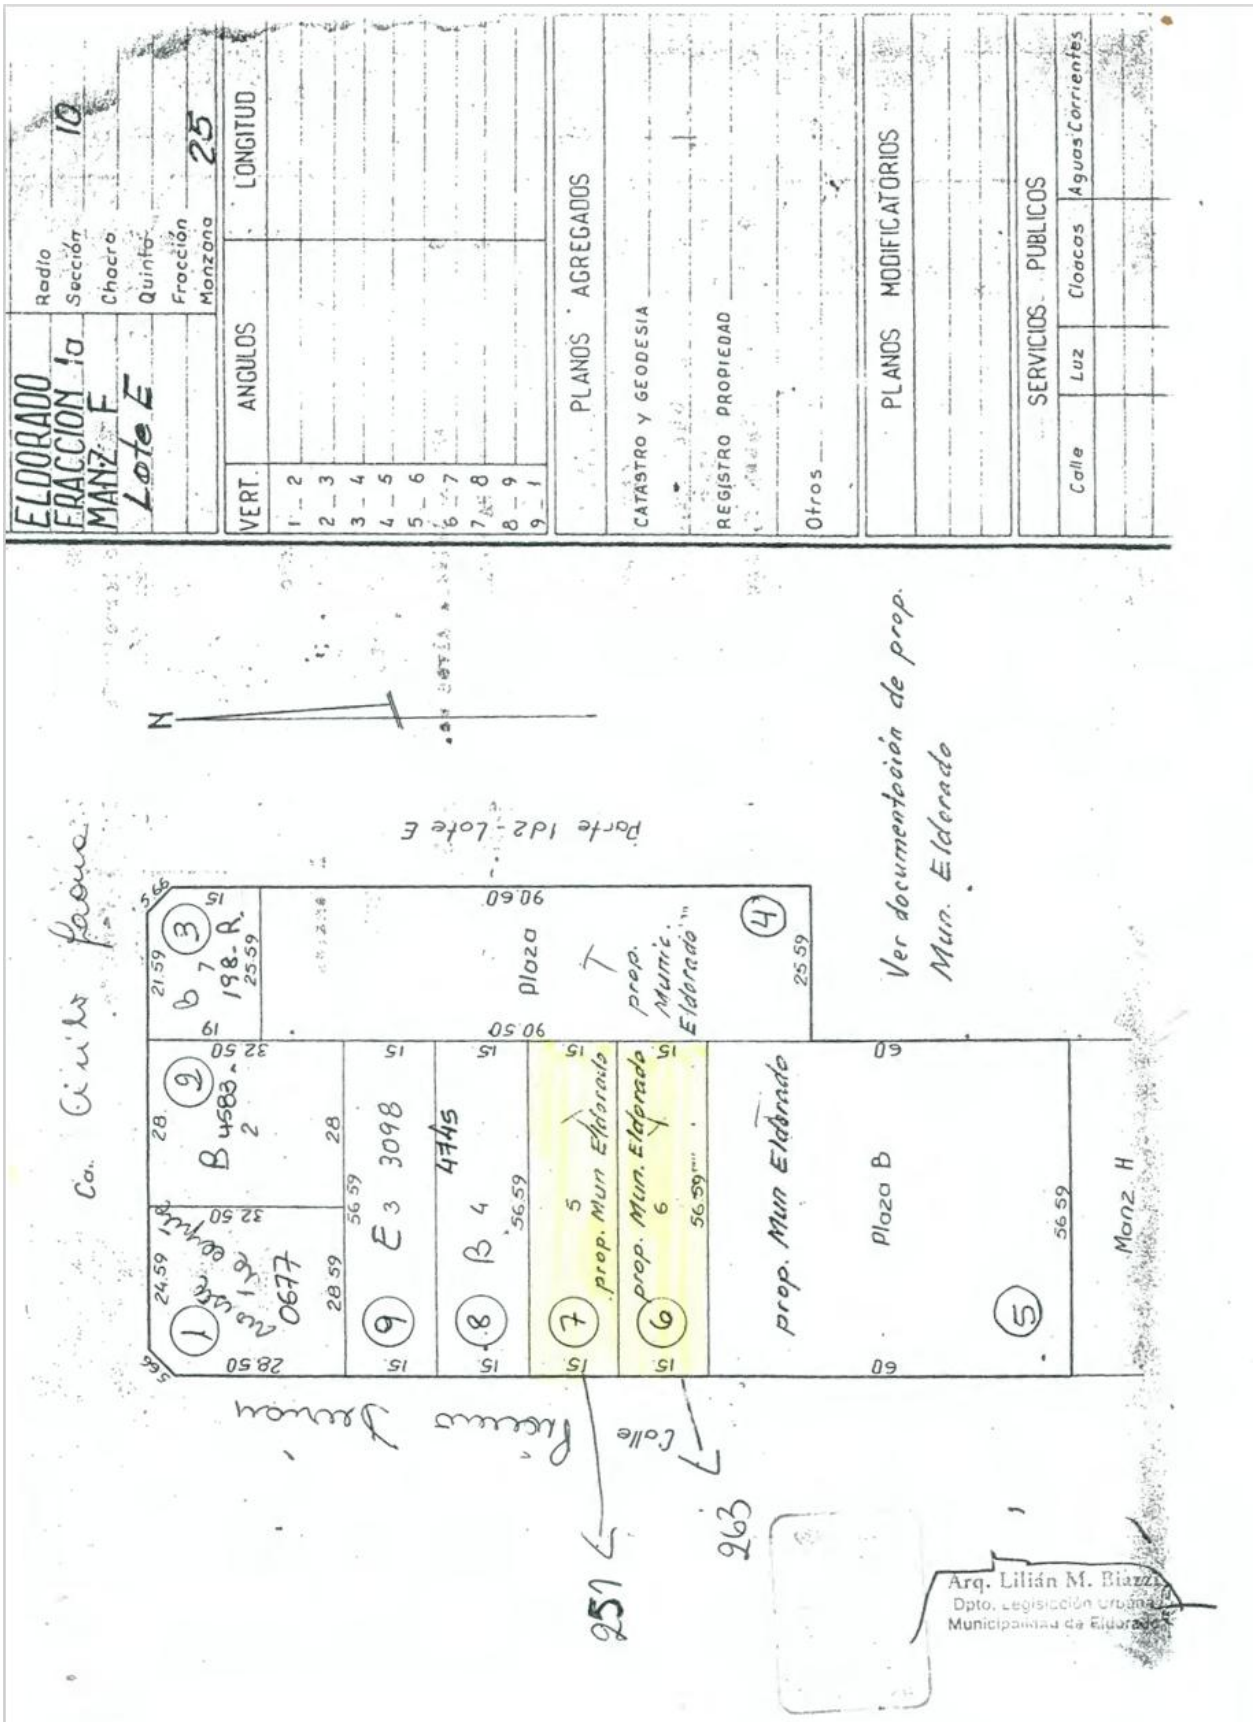
ELDORADO
FRACCION 1a
MANZ. F
Lote E
Radio
Sección 10
Chacra
Quinta
Fracción
Manzana 25
VERT.
ANGULOS
LONGITUD
1 - 2
2 - 3
3 - 4
4 - 5
5 - 6
6 - 7
7 - 8
8 - 9
9 - 1
PLANOS AGREGADOS
CATASTRO y GEODESIA
REGISTRO PROPIEDAD
Otros
PLANOS MODIFICATORIOS
SERVICIOS PUBLICOS
Calle
Luz
Cloacas
Aguas Corrientes
N
Parte 1d2 - Lote E
Ver documentación de prop. Mun. Eldorado
Plaza
prop. Munic. Eldorado
prop. Mun Eldorado
Plaza B
Manz H
Calle
251
263
Arq. Lilián M. Biazzi
Dpto. Legislación Urbana
Municipalidad de Eldorado